




LOKALITA Z.2.1., k.ú. Větrní

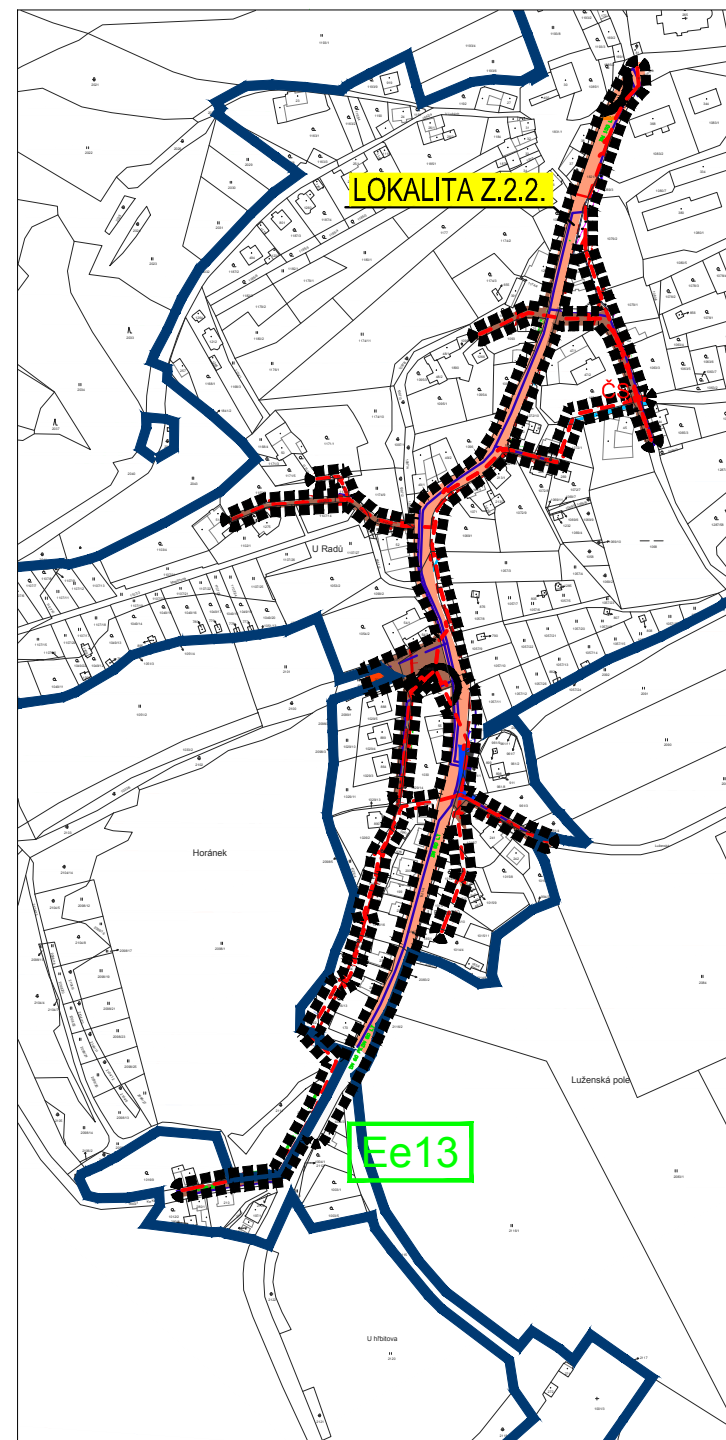


LOKALITA Z.2.2., k.ú. Větrní

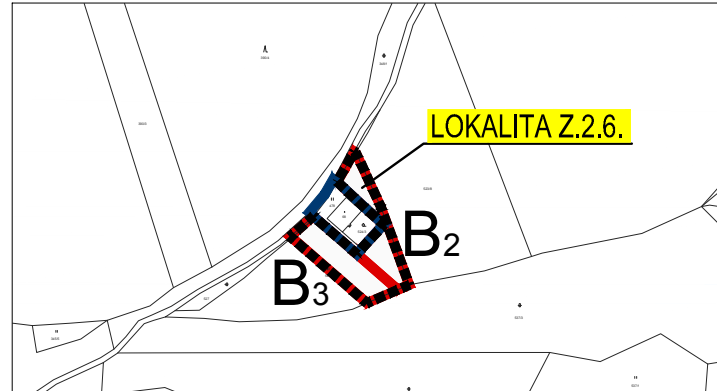

LOKALITY Z.2.3. Z.2.4. A Z.2.5., k.ú. Hašlovice

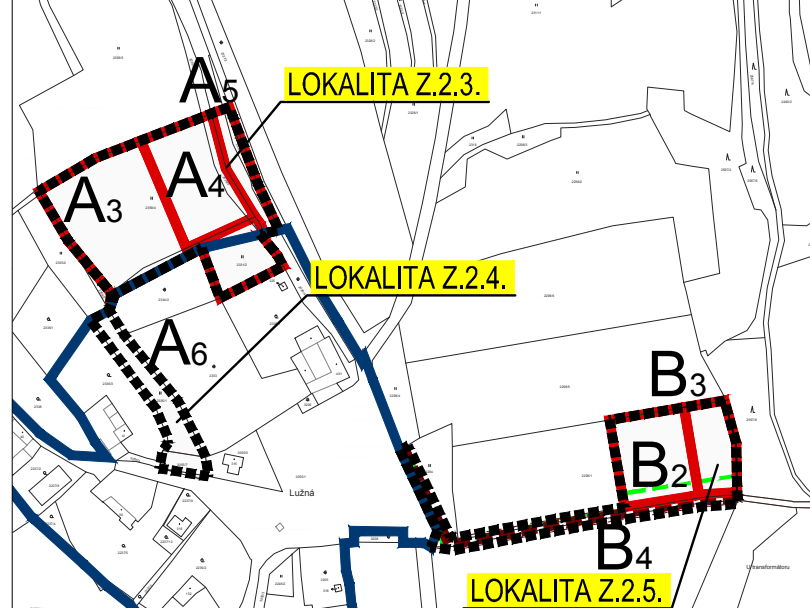

Digitální katastrální mapa ČÚZK 10/2020

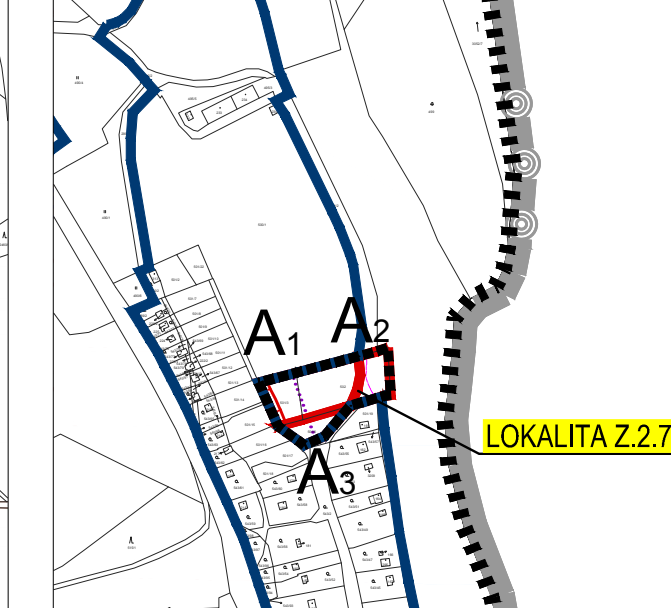

PLOCHY S ROZDÍLNÝM ZPŮSOBEM VYUŽITÍ	
STAV	NÁVRH
	PLOCHY VEŘEJNÝCH PROSTRANSTVÍ - MÍSTNÍ A ÚČELOVÉ KOMUNIKACE, CHODNÍKY A SJÍZDNÉ CHODNÍKY
	PLOCHY DOPRAVNÍ INFRASTRUKTURY - SILNIČNÍ DOPRAVA - SILNICE II. A III. TŘÍDY
	PLOCHY TECHNICKÉ INFRASTRUKTURY
	PLOCHY TECHNICKÉ INFRASTRUKTURY - ZÁMĚR NADMÍSTNÍHO VÝZNAMU V OBLASTI ELEKTROENERGETIKY - VEDENÍ VVN 110kV VĚTRNÍ - H.PLANÁ
DOPRAVNÍ A TECHNICKÁ INFRASTRUKTURA	
STAV	NÁVRH
	OCHRANNÉ PÁSMO SILNICE
	OCHRANNÉ PÁSMO DRÁHY
	HRANICE PROSTORŮ S PŘEDPOKL. IMISEMI HLUKU L <sub>AEG</sub> 60dB / 50dB
	AUTOBUSOVÁ ZASTÁVKA
	KORIDOR TECHNICKÉ INFRASTRUKTURY PRO UMÍSTĚNÍ KANALIZAČNÍHO ŘÁDU (TI.K1)
	VODOVOD
	KANALIZAČNÍ STOKY
	KANALIZAČNÍ STOKY ( OP 1,5M OD OKRAJE POTRUBÍ )
	KANALIZAČNÍ VÝTLAK ( OP 1,5M OD OKRAJE POTRUBÍ )
	ČISTIČKA ODPADNÍCH VOD
	EL.VZDUŠNÉ VEDENÍ VVN VČ. OP
	EL.VZDUŠNÉ VEDENÍ VN VČ. OP
	SDĚLOVACÍ KABELY / OPTICKÝ KABEL
	RR TRASY


ZÁZNAM O ÚČINNOSTI	
a) Vydávající správní orgán: <i>Zastupitelstvo města Větrní</i>	b) Datum nabytí účinnosti: .....
c) Oprávněná úřední osoba pořizovatele: jméno a příjmení: <i>Ludmila Borovková</i> funkce: <i>oprávněná úřední osoba pořizovatele</i> podpis:	Otisk úředního razítka pořizovatele:
jméno a příjmení: <i>Mgr. Bc. Antonín Krák</i> funkce: <i>starosta města Větrní</i> podpis:	

# ZMĚNA č. 2 ÚP VĚTRNÍ

## MĚŘÍTKO 1:5 000

### LEGENDA

HRANICE A ZNAČENÍ	
	HRANICE ŘEŠENÉHO ÚZEMÍ ZMĚNY č. 2 ÚP VĚTRNÍ A OZNAČENÍ LOKALITY
	HRANICE ŘEŠENÉHO ÚZEMÍ ÚZEMNÍHO PLÁNU - SPRÁVNÍ ÚZEMÍ OBCE
	HRANICE ŘEŠENÉHO ÚZEMÍ - SPRÁVNÍ ÚZEMÍ OBEC
	HRANICE KATASTRŮ
	HRANICE ZASTAVĚNÉHO ÚZEMÍ K 16.6.2014
	HRANICE ZASTAVITELNÝCH PLOCH
	OZNAČENÍ ZASTAVITELNÝCH PLOCH
	OZNAČENÍ PLOCH PŘESTAVBY
	PLOCHY PŘESTAVBY

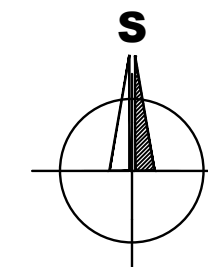

BRŮHA A KRAMPERA, ARCHITEKTI, spol. s r. o.  
PROJEKČNÍ A INŽENÝRSKÁ KANCELÁŘ, VODNÍ 12/42, 370 06 Č.BUDĚJOVICE tel: 387425213 info@bkarchitekti.cz

	VEDOUcí PROJEKTANT ING. ARCH. J. BRŮHA	ZODPOVĚDNÝ PROJEKTANT ING. ARCH. J. BRŮHA IVA KRÝCHOVÁ	KRESLIL IVA KRÝCHOVÁ
	POŘIZOVATEL MÚ VĚTRNÍ, OPRAVNĚNÁ ÚŘEDNÍ OSOBA POŘIZOVATELE: LUDMILA BOROvková		

AKCE	ZMĚNA č. 2 ÚP VĚTRNÍ v k.ú. Větrní, k.ú. Hašlovice		ČÍSLO VÝKRESU <b>03</b>
VÝKRES 03 KONCEPCE VEŘEJNÉ INFRASTRUKTURY	STUPEŇ nVP	MĚŘÍTKO 1:5 000	DATUM 11/2020
FORMÁT 3x44	ČÍSLO ZAKÁZKY 20-036.1		