


# ZMĚNA č. 2 ÚP VĚTRŇNÍ

## MĚŘÍTKO 1:10 000


### LEGENDA

HRANICE A ZNAČENÍ	
<b>Z.2.X.</b>	HRANICE ŘEŠENÉHO ÚZEMÍ ZMĚNY č. 2 ÚP VĚTRŇNÍ A OZNAČENÍ LOKALITY
	HRANICE ŘEŠENÉHO ÚZEMÍ ÚZEMNÍHO PLÁNU - SPRÁVNÍ ÚZEMÍ OBCE
	HRANICE ŘEŠENÉHO ÚZEMÍ - SPRÁVNÍ ÚZEMÍ OBEC
	HRANICE KATASTRŮ
	HRANICE ZASTAVĚNÉHO ÚZEMÍ K 16.6.2014
	HRANICE ZASTAVITELNÝCH PLOCH
<b>B<sub>3</sub></b>	OZNAČENÍ ZASTAVITELNÝCH PLOCH
<b>I</b>	OZNAČENÍ PLOCH PŘESTAVBY
	PLOCHY PŘESTAVBY


**POZNÁMKA:** PRO II. OPAKOVANÉ VEŘEJNÉ PROJEDNÁNÍ BYLA Z NÁVRHU ZMĚNY VYPUŠTĚNA LOKALITA Z.2.5 (V K.Ú. HAŠLOVICE), JEJÍ PŮVODNÍ HRANICE JE ZACHOVÁNA POUZE DOČASNĚ Z DŮVODU PŘEHLEDNOSTI. OSTATNÍ NEMĚNĚNÉ ČÁSTI NÁVRHU (ŘEŠENÍ LOKALIT Z.2.1., Z.2.2., Z.2.3., Z.2.4., Z.2.6. A Z.2.7.) JSOU ZNÁZORNĚNY, JEDNÁ SE O INFORMATIVNÍ ZOBRAZENÍ.

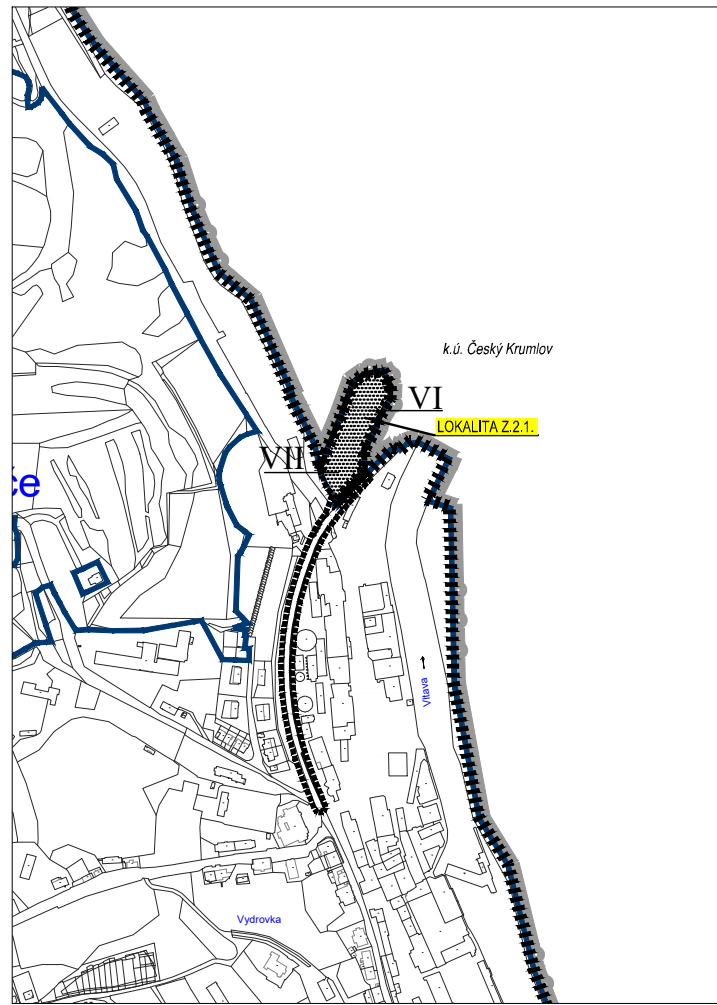


LOKALITA Z.2.1., k.ú. Větrní

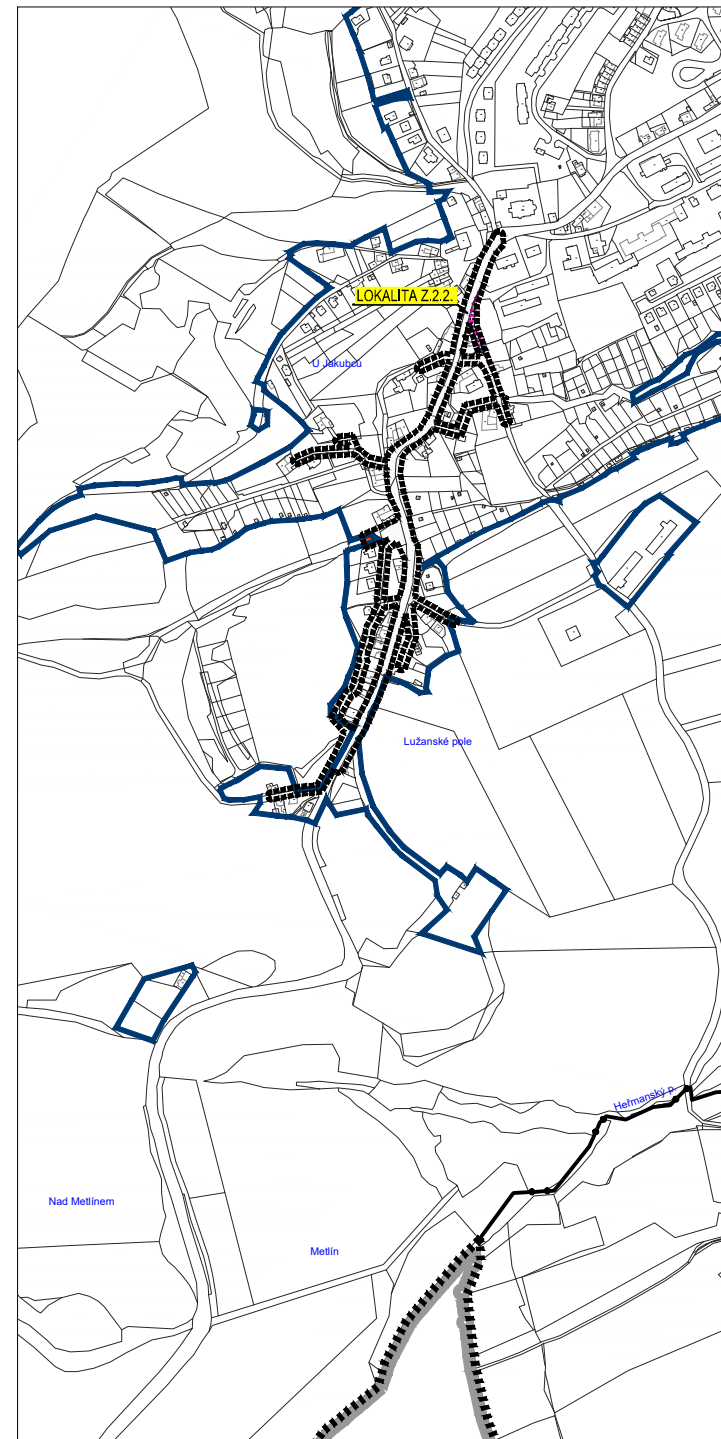


LOKALITA Z.2.2., k.ú. Větrní

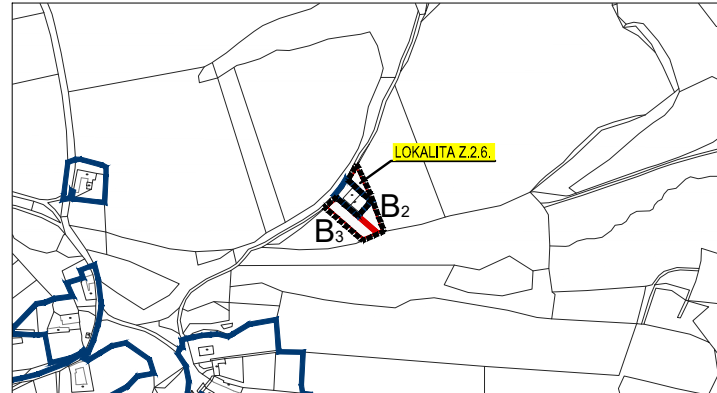

LOKALITY Z.2.3., Z.2.4. A Z.2.5., k.ú. Hašlovice

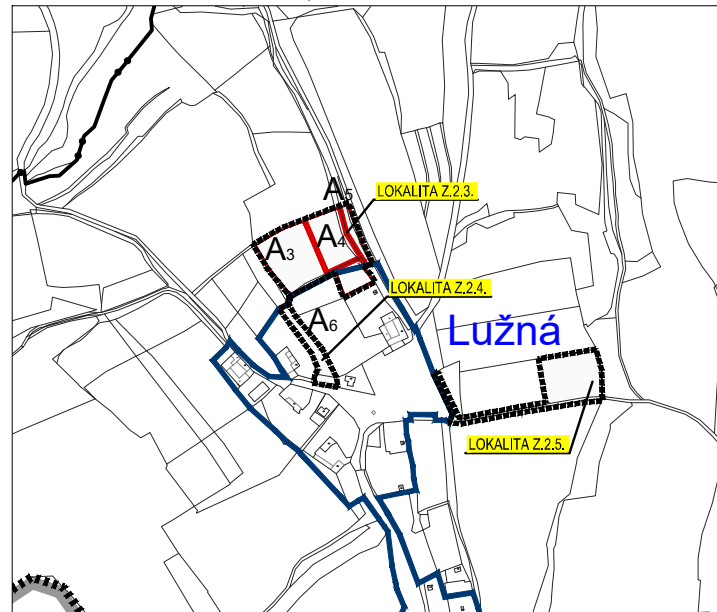


Digitální katastrální mapa ČÚZK 10/2020

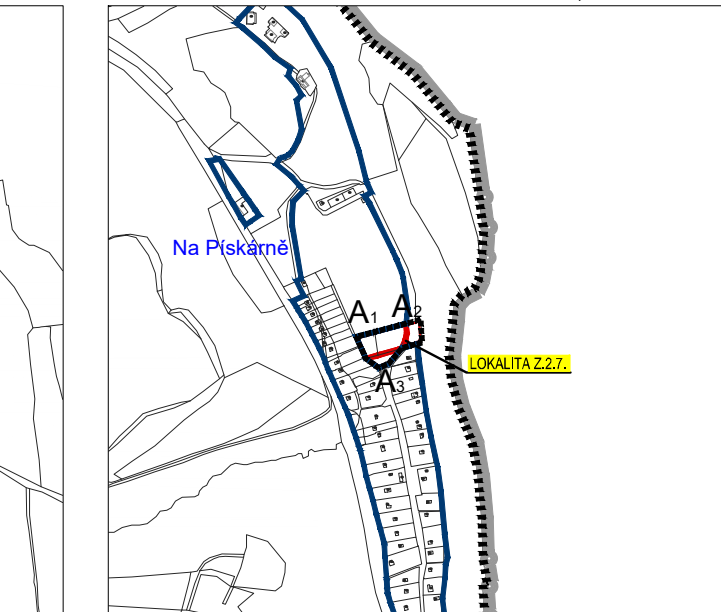

LOKALITA Z.2.7., k.ú. Hašlovice

ZÁZNAM O ÚČINNOSTI	
a) Vydávající správní orgán: <i>Zastupitelstvo města Větrní</i>	b) Datum nabytí účinnosti: .....
c) Oprávněná úřední osoba pořizovatele: jméno a příjmení: <i>Ludmila Borovková</i> funkce: <i>oprávněná úřední osoba pořizovatele</i> podpis:	Otisk úředního razítka pořizovatele:
jméno a příjmení: <i>Mgr. Bc. Antonín Krák</i> funkce: <i>starosta města Větrní</i> podpis:	

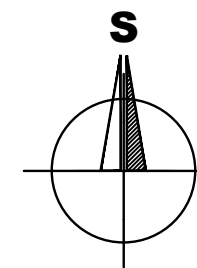

BRŮHA A KRAMPERA, ARCHITEKTI, spol. s r. o.  
PROJEKČNÍ A INŽENÝRSKÁ KANCELÁŘ, VODNÍ 12/42, 370 06 Č. BUDĚJOVICE tel: 387425213 info@bkarchitekti.cz

 <b>BRŮHA KRAMPERA ARCHITEKTI</b>	VEDOUCÍ PROJEKTANT ING. ARCH. J. BRŮHA	ZODPOVĚDNÝ PROJEKTANT ING. ARCH. J. BRŮHA IVA KRÝCHOVÁ	KRESLIL IVA KRÝCHOVÁ
	POŘIZOVATEL MÚ VĚTRŇNÍ, OPRAVNĚNÁ ÚŘEDNÍ OSOBA POŘIZOVATELE: LUDMILA BOROVKOVÁ		
<b>ZMĚNA č. 2 ÚP VĚTRŇNÍ</b> <b>v k.ú. Větrní, k.ú. Hašlovice</b>			ČÍSLO VÝKRESU <b>01</b>
VÝKRES 01 VÝKRES ZÁKLADNÍHO ČLENĚNÍ ÚZEMÍ			ČÍSLO PARÉ
STUPEŇ nOPV/II	MĚŘÍTKO 1:10 000	DATUM 11/2021	
FORMÁT 3xA4	ČÍSLO ZAKÁZKY 20-036.3		