




LOKALITA Z.2.1., k.ú. Větrní

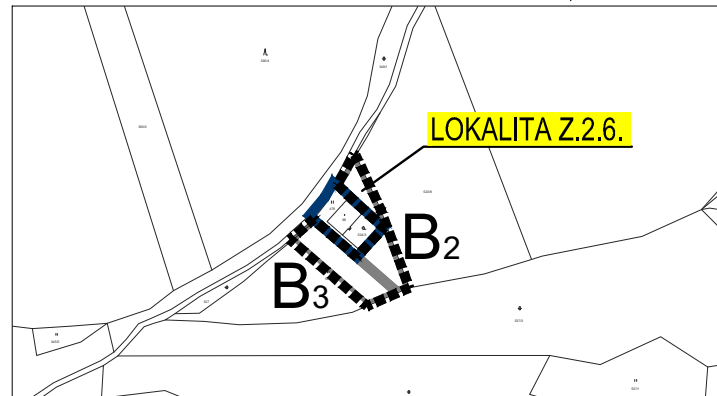


LOKALITY Z.2.3. Z.2.4. A Z.2.5., k.ú. Hašlovice

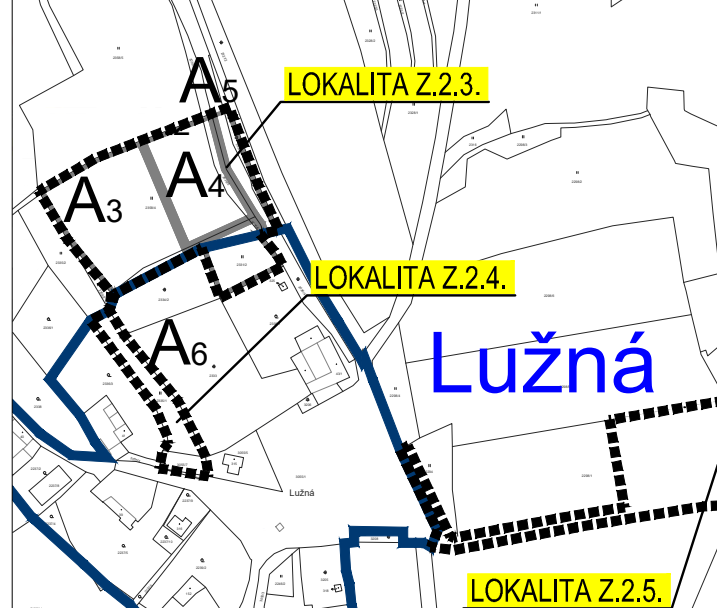

Digitální katastrální mapa ČÚZK 10/2020

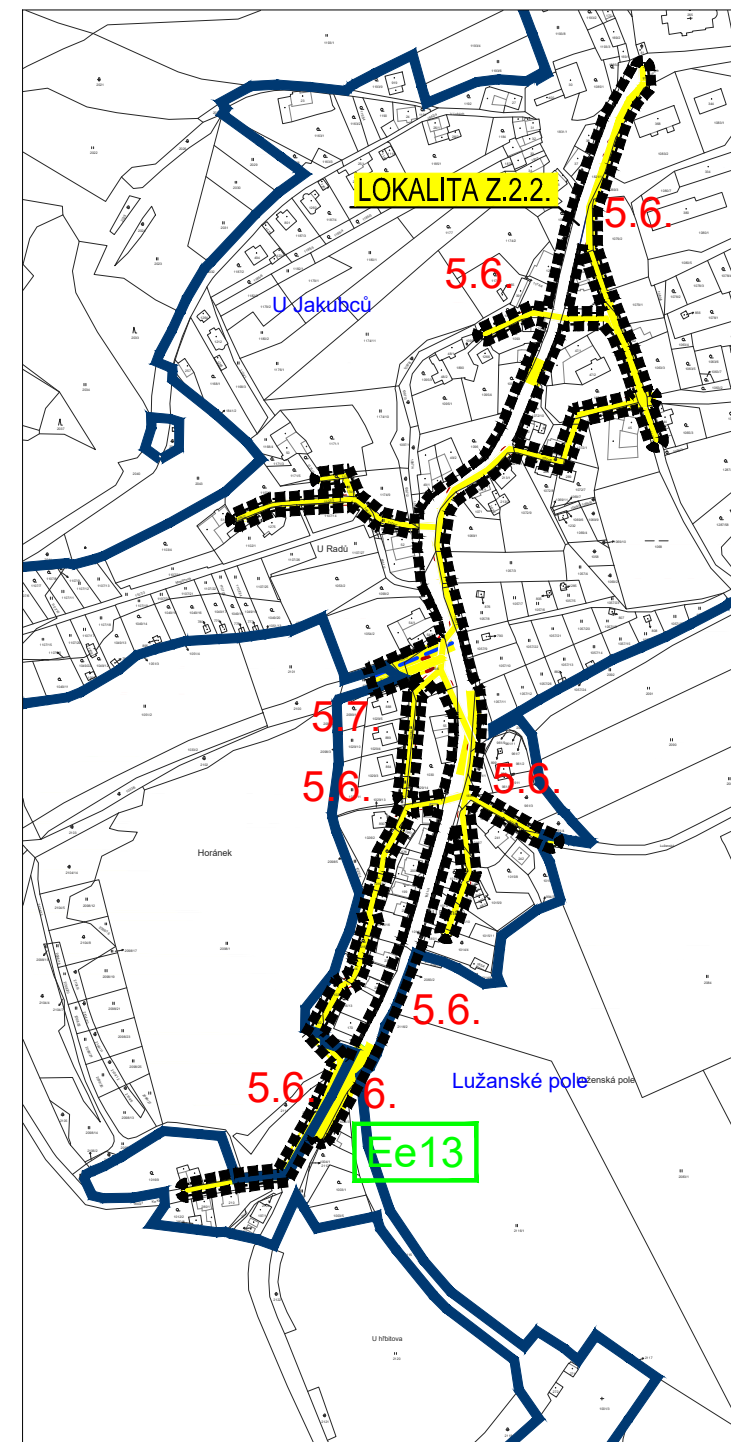

LOKALITA Z.2.2., k.ú. Větrní

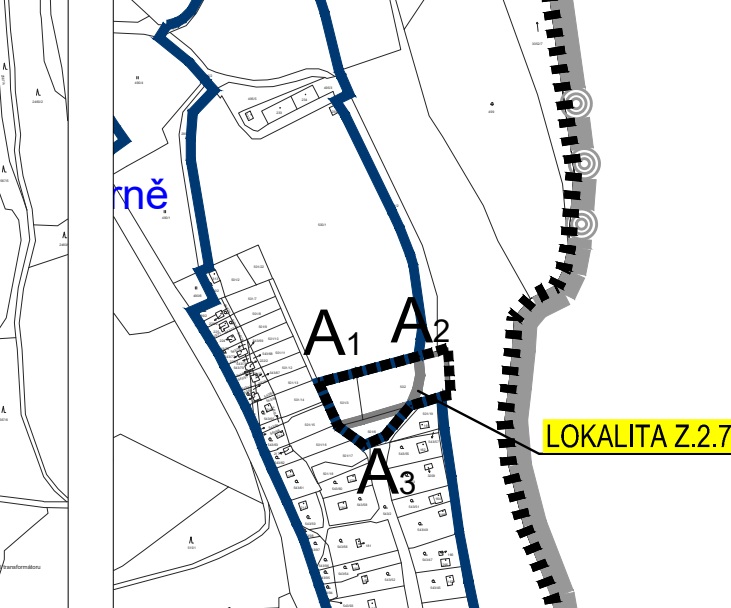

LOKALITA Z.2.7., k.ú. Hašlovice

VEŘEJNĚ PROSPĚŠNÉ STAVBY S MOŽNOSTÍ VYVLASTNĚNÍ	
ZNAČENÍ	ČÍSLO POPIS
	5.6. NAVRHOVANÁ KANALIZAČNÍ STOKA VČETNĚ ČS A KANALIZAČNÍCH OBJEKTŮ
	5.7. NAVRHOVANÁ KANALIZAČNÍ STOKA
	5.9. PLOCHA PRO UMÍSTĚNÍ ČOV VĚTRNÍ
	5.10. KORIDOR PRO UMÍSTĚNÍ KANALIZAČNÍHO ŘADU TLK1
	6. ZÁMĚR VEDENÍ VVN 110 KV VĚTRNÍ - HORNÍ PLANÁ, VČ. ELEKTRICKÉ STANICE 110/22 KV, OZNAČENÝ Ee13, OBVYKLÁ ŠÍŘE KORIDORU 100M. - PŘEVZATO ZMĚNOU Č. 2 BEZ ÚPRAVY VYMEZENÍ

POZNÁMKA: ZMĚNA Č. 2 ÚP VĚTRNÍ NOVĚ VYMEZUJE V K.Ú. VĚTRNÍ VEŘEJNĚ PROSPĚŠNÉ STAVBY (DÁLE VPS) S OZNAČENÍM "5.9." A "5.10" (LOKALITA Z.2.1.) A UPŘESŇUJE VYMEZENÍ VPS S OZNAČENÍM "5.6. A "5.7."" (LOKALITĚ Z.2.2.). OSTATNÍ VPS PŘEBÍRÁ BEZ ZMĚNY VYMEZENÍ.

ZÁZNAM O ÚČINNOSTI	
a) Vydávající správní orgán: <i>Zastupitelstvo města Větrní</i>	b) Datum nabytí účinnosti:
c) Oprávněná úřední osoba pořizovatele: jméno a příjmení: <i>Ludmila Borovková</i> funkce: <i>oprávněná úřední osoba pořizovatele</i> podpis:	Otisk úředního razítka pořizovatele:
jméno a příjmení: <i>Mgr. Bc. Antonín Krák</i> funkce: <i>starosta města Větrní</i> podpis:	


ZMĚNA Č. 2 ÚP VĚTRNÍ

MĚŘÍTKO 1:5 000

LEGENDA

HRANICE A ZNAČENÍ	
	Z.2.X HRANICE ŘEŠENÉHO ÚZEMÍ ZMĚNY Č. 2 ÚP VĚTRNÍ A OZNAČENÍ LOKALITY
	HRANICE ŘEŠENÉHO ÚZEMÍ ÚZEMNÍHO PLÁNU - SPRÁVNÍ ÚZEMÍ OBCE
	HRANICE ŘEŠENÉHO ÚZEMÍ - SPRÁVNÍ ÚZEMÍ OBEC
	HRANICE KATASTRŮ
	HRANICE ZASTAVĚNÉHO ÚZEMÍ K 16.6.2014
	HRANICE ZASTAVITELNÝCH PLOCH
	OZNAČENÍ ZASTAVITELNÝCH PLOCH
	OZNAČENÍ PLOCH PŘESTAVBY
	OZNAČENÍ PLOCH A KORIDORŮ VEŘEJNĚ PROSPĚŠNÝCH STAVEB
	PLOCHY A KORIDORY VEŘEJNĚ PROSPĚŠNÝCH STAVEB

POZNÁMKA: PRO II. OPAKOVANÉ VEŘEJNÉ PROJEDNÁNÍ BYLA Z NÁVRHU ZMĚNY VYPUŠTĚNA LOKALITA Z.2.5 (V K.Ú. HAŠLOVICE), JEJÍ PŮVODNÍ HRANICE JE ZACHOVÁNA POUZE DOČASNĚ Z DŮVODU PŘEHLEDNOSTI. OSTATNÍ NEMĚNĚNÉ ČÁSTI NÁVRHU (ŘEŠENÍ LOKALIT Z.2.1, Z.2.2., Z.2.3., Z.2.4, Z.2.6. A Z.2.7.) JSOU ZNÁZORNĚNÝ, JEDNÁ SE O INFORMATIVNÍ ZOBRAZENÍ.

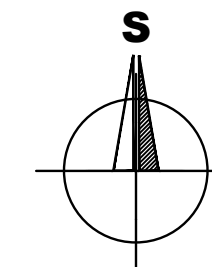

BRŮHA A KRAMPERA, ARCHITEKTI, spol. s r. o.
PROJEKČNÍ A INŽENÝRSKÁ KANCELÁŘ, VODNÍ 12/42, 370 06 Č. BUDĚJOVICE tel: 387425213 info@bkarchitekti.cz

	VEDOUcí PROJEKTANT	ZODPOVĚDNÝ PROJEKTANT	KRESLIL
	ING. ARCH. J. BRŮHA	ING. ARCH. J. BRŮHA	IVA KRÝCHOVÁ
	POŘIZOVATEL	MÚ VĚTRNÍ, OPRAVNĚNÁ ÚŘEDNÍ OSOBA POŘIZOVATELE: LUDMILA BOROVKOVÁ	
AKCE	ZMĚNA Č. 2 ÚP VĚTRNÍ v k.ú. Větrní, k.ú. Hašlovice		ČÍSLO VÝKRESU 04
VÝKRES	04 VÝKRES VEŘEJNĚ PROSPĚŠNÝCH STAVEB, OPATŘENÍ A ASANACÍ	ČÍSLO PARÉ	
STUPEŇ	nOPV/II	MĚŘÍTKO	1:5 000
FORMÁT	3x44	DATUM	11/2021
		ČÍSLO ZAKÁZKY	20-036.3