


k.ú. Český Krumlov


LOKALITA Z.2.1.

LOKALITA Z.2.1., k.ú. Větrní

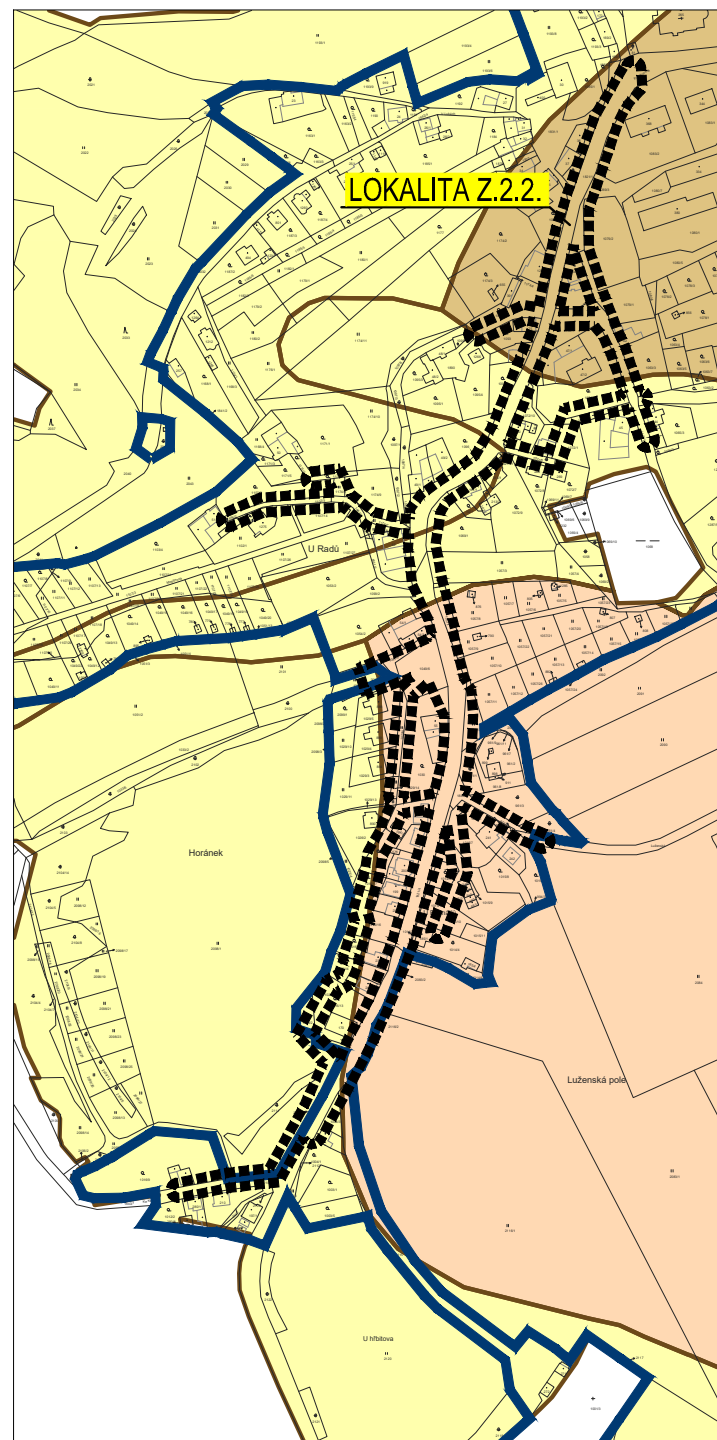


LOKALITA Z.2.2.


LOKALITA Z.2.2., k.ú. Větrní

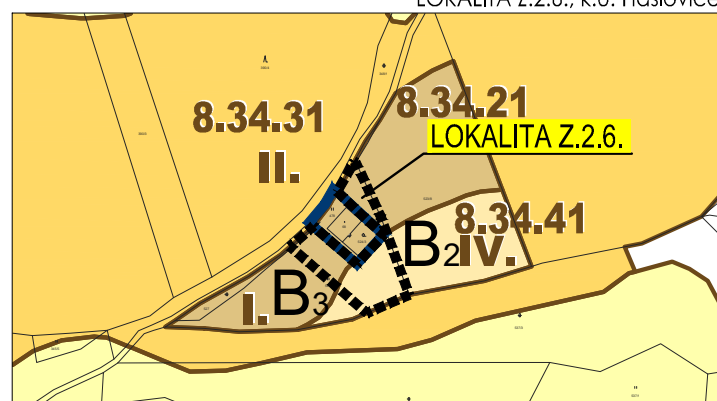

LOKALITY Z.2.3, Z.2.4, A Z.2.5., k.ú. Hašlovice

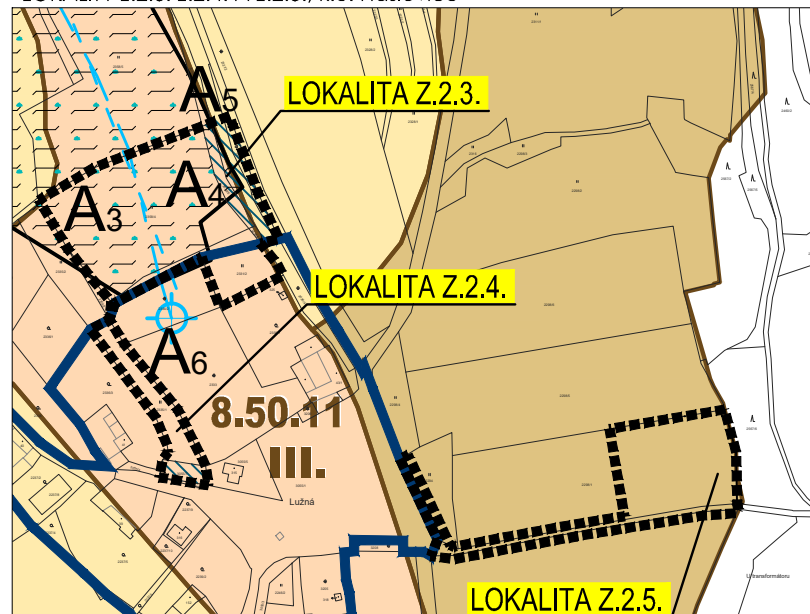

Digitální katastrální mapa ČÚZK 10/2020

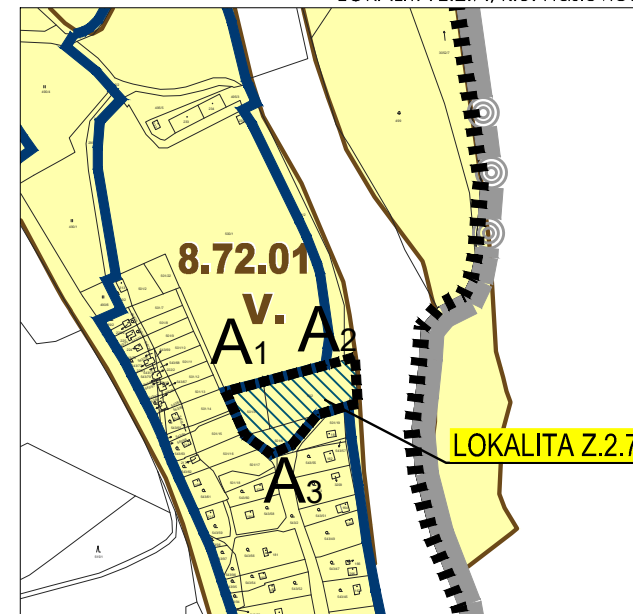

LOKALITA Z.2.7., k.ú. Hašlovice

STAVBY A ZAŘÍZENÍ PRO PROTIEROZNÍ OCHRANU, PRO OPTIMALIZACE VODNÍHO REŽIMU A REVITALIZACE KRAJINY A DROBNÝCH VODNÍCH TOKŮ

	PLOCHA S EVIDOVANÝM ODVODŇOVACÍM SYSTÉMEM
	INVESTICE DO PŮDY ZA ÚČELEM ZLEPŠENÍ PŮDNÍ ÚRODNOSTI
	INVESTICE DO PŮDY ZA ÚČELEM ZLEPŠENÍ PŮDNÍ ÚRODNOSTI
	INVESTICE DO PŮDY ZA ÚČELEM ZLEPŠENÍ PŮDNÍ ÚRODNOSTI

OCHRANA ZPF A PUPFL

B₃	ČÍSLO ZÁBORU ZEMĚDĚLSKÉHO PŮDNÍHO FONDU
	HRANICE BPEJ
7.21.12	KÓD BPEJ
I.	ZEMĚDĚLSKÁ PŮDA S TRÍDOU OCHRANY II.
II.	ZEMĚDĚLSKÁ PŮDA S TRÍDOU OCHRANY II.
III.	ZEMĚDĚLSKÁ PŮDA S TRÍDOU OCHRANY III.
IV.	ZEMĚDĚLSKÁ PŮDA S TRÍDOU OCHRANY IV.
V.	ZEMĚDĚLSKÁ PŮDA S TRÍDOU OCHRANY V.
	POZEMKY BEZ EVIDOVANÉ BPEJ


ZÁZNAM O ÚČINNOSTI

a) Vydávající správní orgán: <i>Zastupitelstvo města Větrní</i>	b) Datum nabytí účinnosti:
c) Oprávněná úřední osoba pořizovatele: jméno a příjmení: <i>Ludmila Borovková</i> funkce: <i>oprávněná úřední osoba pořizovatele</i> podpis:	Otisk úředního razítka pořizovatele:
jméno a příjmení: <i>Mgr. Bc. Antonín Krák</i> funkce: <i>starosta města Větrní</i> podpis:	

ODŮVODNĚNÍ ZMĚNY č. 2 ÚP VĚTRŇNÍ
MĚŘÍTKO 1:5 000
LEGENDA

HRANICE A ZNAČENÍ	
	HRANICE ŘEŠENÉHO ÚZEMÍ ZMĚNY č. 2 ÚP VĚTRŇNÍ A OZNAČENÍ LOKALITY
	HRANICE ŘEŠENÉHO ÚZEMÍ ÚZEMNÍHO PLÁNU - SPRÁVNÍ ÚZEMÍ OBCE
	HRANICE ŘEŠENÉHO ÚZEMÍ - SPRÁVNÍ ÚZEMÍ OBEC
	HRANICE KATASTRŮ
	HRANICE ZASTAVĚNÉHO ÚZEMÍ K 16.6.2014
	HRANICE ZASTAVITELNÝCH PLOCH
B₃	OZNAČENÍ ZASTAVITELNÝCH PLOCH
I	OZNAČENÍ PLOCH PŘESTAVBY
	PLOCHY PŘESTAVBY

POZNÁMKA: PRO II. OPAKOVANÉ VEŘEJNÉ PROJEDNÁNÍ BYLA Z NÁVRHU ZMĚNY VYPUŠTĚNA LOKALITA Z.2.5 (V K.Ú. HAŠLOVICE), JEJÍ PŮVODNÍ HRANICE JE ZACHOVÁNA POUZE DOČASNĚ Z DŮVODU PŘEHLEDNOSTI. OSTATNÍ NEMĚNĚNÉ ČÁSTI NÁVRHU (ŘEŠENÍ LOKALIT Z.2.1, Z.2.2., Z.2.3., Z.2.4, Z.2.6. A Z.2.7.) JSOU ZNÁZORNĚNY, JEDNÁ SE O INFORMATIVNÍ ZOBRAZENÍ.

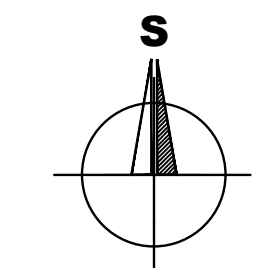

BRŮHA A KRAMPERA, ARCHITEKTI, spol. s r. o.
PROJEKČNÍ A INŽENÝRSKÁ KANCELÁŘ, VODNÍ 12/42, 370 06 Č.BUDĚJOVICE tel: 387425213 info@bkarchitekti.cz

	VEDOUcí PROJEKTANT	ZODPOVĚDNÝ PROJEKTANT	KRESLIL
	ING. ARCH. J. BRŮHA	ING. ARCH. J. BRŮHA	IVA KRÝCHOVÁ
	POŘIZOVATEL	MÚ VĚTRŇNÍ, OPRAVNĚNÁ ÚŘEDNÍ OSOBA POŘIZOVATELE: LUDMILA BOROVKOVÁ	
AKCE	ZMĚNA č. 2 ÚP VĚTRŇNÍ v k.ú. Větrní, k.ú. Hašlovice		ČÍSLO VÝKRESU 07
VÝKRES	07 VÝKRES PŘEDPOKLÁDANÉHO ZÁBORU ZPF A PUPFL		ČÍSLO PARÉ
STUPEŇ	nOPV/II	MĚŘÍTKO	1:5 000
FORMÁT	3x44	ČÍSLO ZAKÁZKY	20-036.3
		DATUM	11/2021